



クエストコート長府紺屋町  
GARDEN TERRACE

C TYPE  
3LDK+2WIC

1階はリビングテラス付き


■ 合計面積 / 93.00㎡ (28.13坪)

■ 専有面積 / 75.75㎡ (22.91坪)

■ バルコニー面積 / 1階: 19.00㎡ (5.75坪)  
/ 2~6階: 13.68㎡ (4.14坪)

■ アルコーブ面積 / 1階: 3.22㎡ (0.97坪)  
/ 2~6階: 3.57㎡ (1.08坪)

■ リビングテラス面積 / 56.25㎡ (17.02坪)

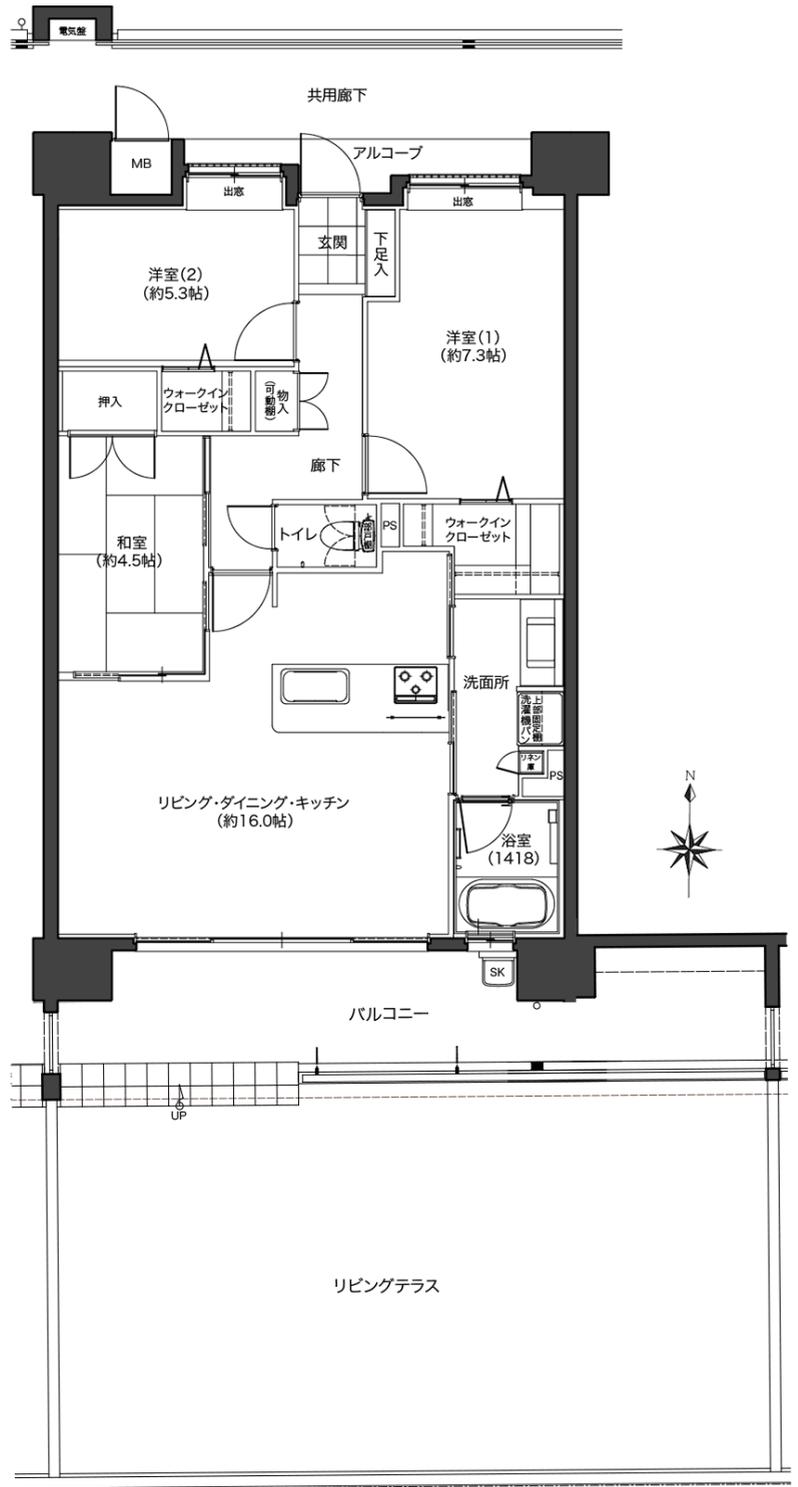

※WIC:ウォークインクローゼット

※掲載の間取・面積は計画段階のもので今後変更になる場合があります。

お問い合わせ / プランハウス



0120-990-592

定休日 / 水曜日

受付時間 / 10:00~18:00



株式会社 **プランハウス**

宅地建物取引業免許番号 / 国土交通大臣 (3) 第 7371 号

(一社) 山口県宅地建物取引業協会会員

二級建築士事務所 / 一般建築業